
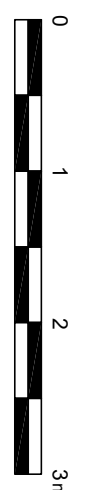
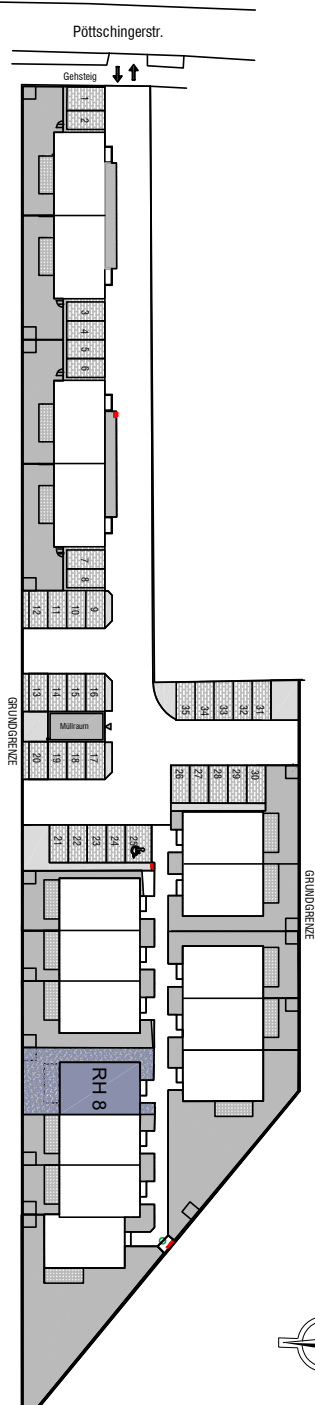
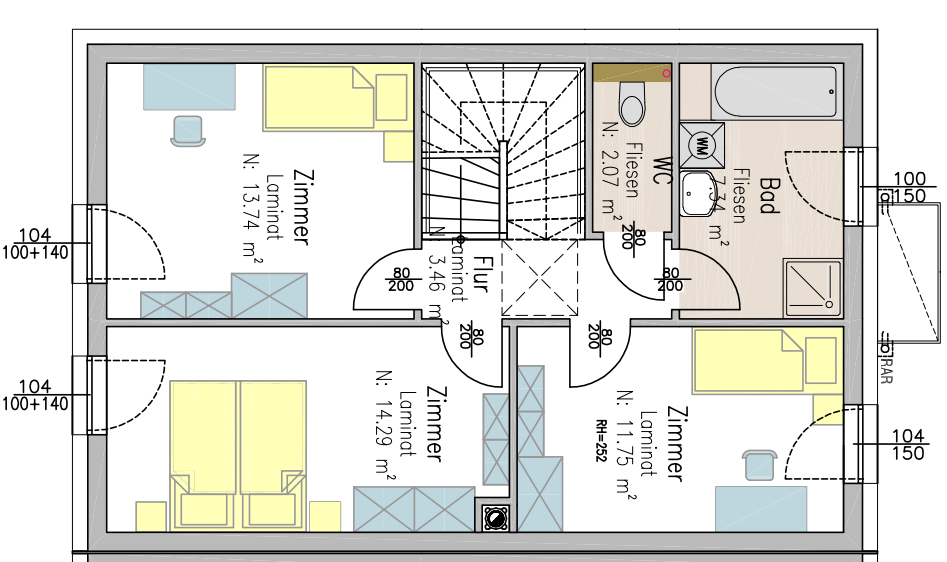
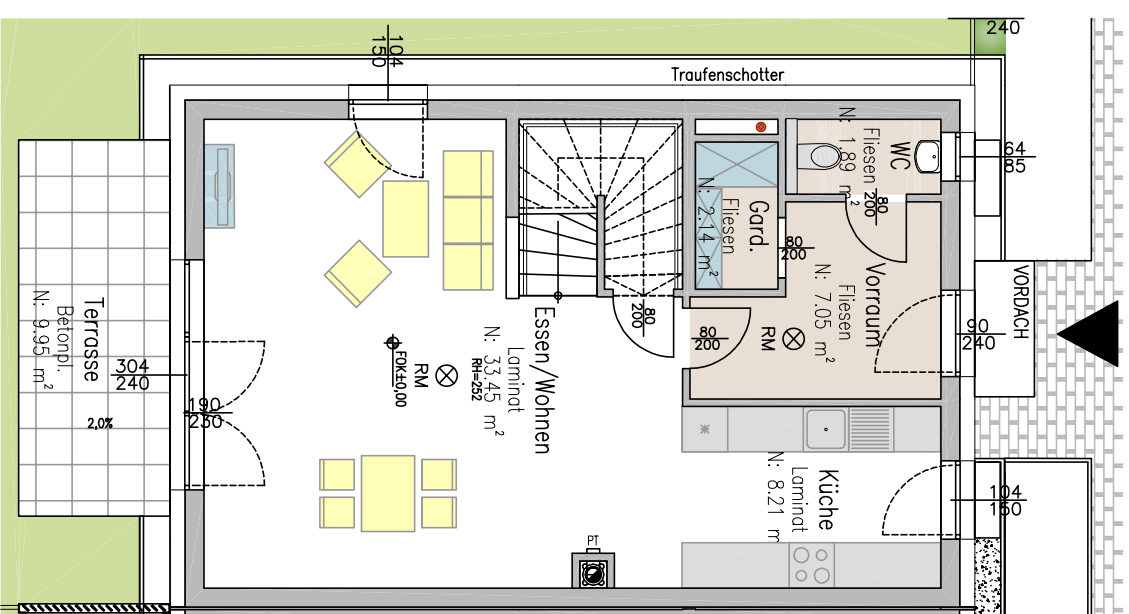


NEUDÖRFEL-Reihenhausanlage

Pötschingerstr. 48

HAUS 8

WOHNNUTZFLÄCHE: 105,39 m²
 NUTZFLÄCHE: 135,92 m²
 TERRASSE: 9,95 m²
 GARTENHAUS: 2,89 m²
 GARTEN inkl. Gartenhaus: 64,16 m²

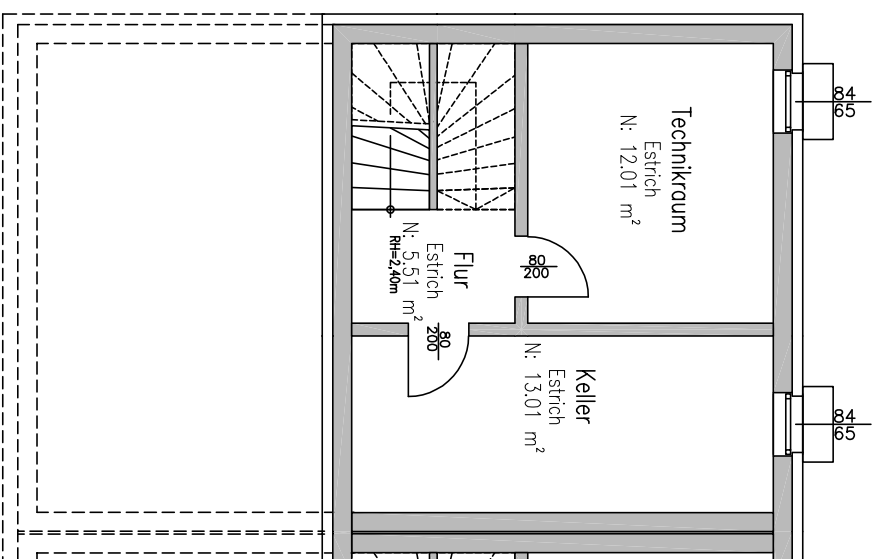

ÄNDERUNGEN VORBEHALTEN

23.10.2020

M 1:100

INDEX A

ERBSG

ERSTE BGLD
 GEMEINNÜTZIGE
 SIEDLUNGS-
 GENOSSENSCHAFT